


- 1 Zulaufpumpwerk
 $Q_{\max.} = 134 \text{ m}^3/\text{h}$
- 2 Feinsieb- und Sandfangkompaktanlage
 $e = 5 \text{ mm}$ (im Obergeschoß)
- 3 Belebungsbecken
 $V = 1.270 \text{ m}^3$
- 4 Nachklärbecken
 $A = 174 \text{ m}^2$
- 5 Rücklauf- und Überschußschlammumpwerk
 $Q_{\max.} = 134 \text{ m}^3/\text{h}$
- 6 Zwischenpumpwerk
 $Q_{\max.} = 70 \text{ m}^3/\text{h}$
- 7 Tropfkörper
- 8 Ablaufmengenmessanlage
MID DN 150
- 9 Probenahmeschacht
- 10 Überschußschlammpumpe
 $Q_{\max.} = 20 \text{ m}^3/\text{h}$
- 11 Schlammspeicher
 $V = 450 \text{ m}^3$
- 12 Maschinen- und Betriebsgebäude
- 13 Fällmittelstation
- 14 Gebläsestation
- 15 Brauchwasserbrunnen

	Bauwerke
	Abwasserleitungen
	Schlammleitungen
	Druckluftleitungen
	Fällmittel

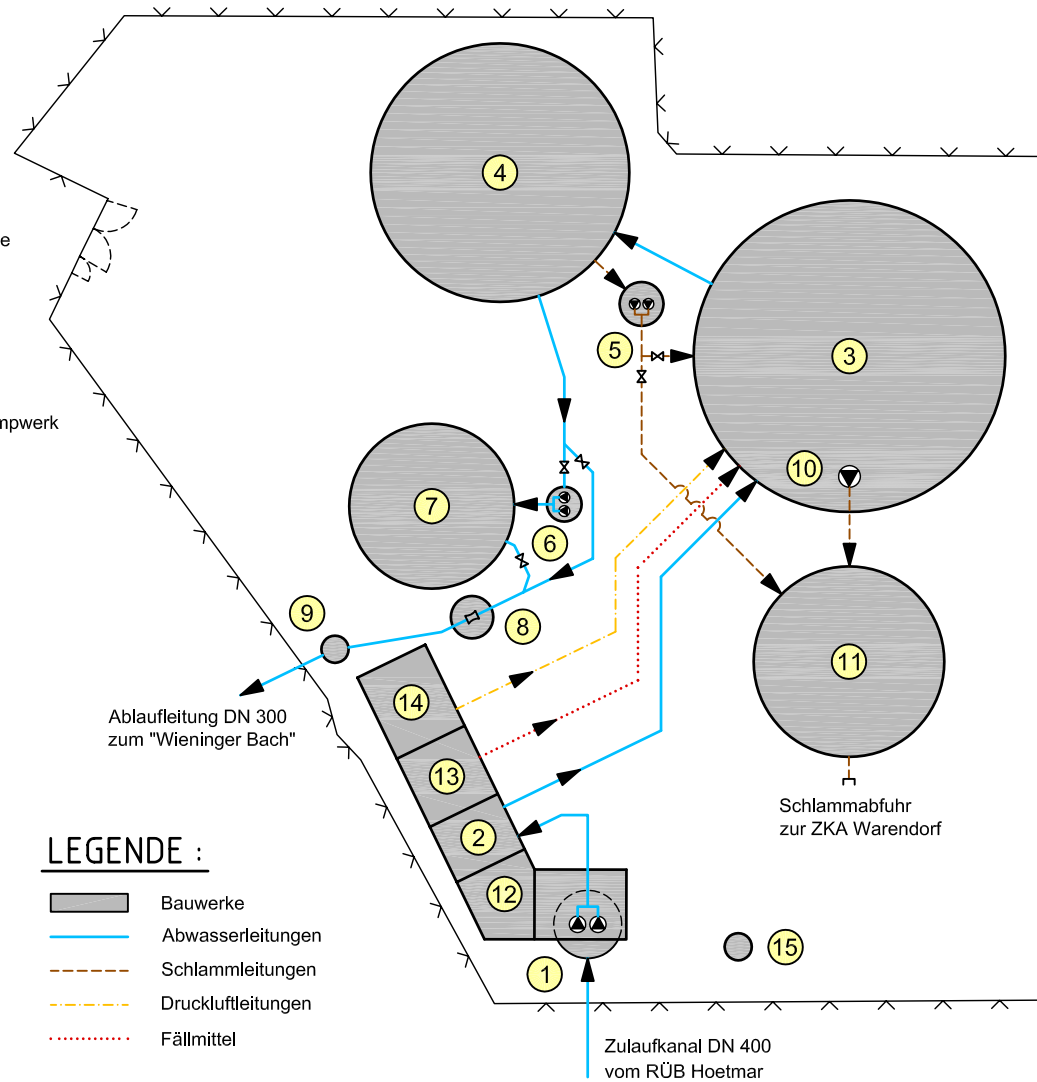

Maßstab: 1 : 500