Anschluss-Leitungsgrafik

Leitung	28531452HR02	**Von-Punkt**	28531452HR02	**Insp.-Nr.**	261
Insp.-Richtung	gegen Fließrichtung	**Bis-Punkt**	28531452AP03	**Insp.-Datum**	26.10.2007

Haltungs-Station gegen Fließrichtung bei 31,70 m S--L

Videoband	F47	**Ort**	-
Profilform	Kreisprofil	**Straße**	-
Höhe (DN)	150 mm	**Firma/ Operator**	-
Breite	150 mm	**Entw.-System**	Mischwasserkanal
Rohrlänge		**Material**	Beton
Leitungslänge	8,50 m	**Innenschutz**	
Insp.-Länge	8,50 m	**Bemerkung**	

Maßstab 1/ 64 **Darstellung in Untersuchungsrichtung** **Grafikseite 1**

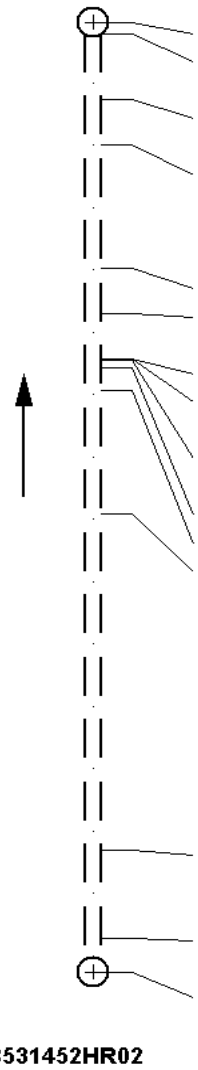


Foto	Video	Entf./m	Zustand		Beschreibung
	28531452AP03				
	00:22:28	0.00	HA		Haltungsanfang
	00:22:37	0.10	PA		Rohranfang
	00:23:09	0.70	HF-U	(A)	Pos: 5 - 7; Verfestigte Ablagerungen, Sohle, Querschnittsreduzierung = 10%
	00:23:25	1.10	UCF-		Undichtigkeit, Rohrverbindung, Feuchtigkeit sichtbar
	00:23:47	2.20	UCF-		Undichtigkeit, Rohrverbindung, Feuchtigkeit sichtbar
	00:24:23	2.60	II		Information; Ö/P-144
	00:25:03	3.00	WV		Werkstoffveränderung; auf Stz
	00:24:49	3.01	HF-U	(E)	Pos: 5 - 7; Verfestigte Ablagerungen, Sohle, Querschnittsreduzierung = 10%
	00:25:22	3.02	UCFL		Pos: 7 - 10; Undichtigkeit, Rohrverbindung, Feuchtigkeit sichtbar, linker Kämpfer
	00:25:41	3.10	QVN		Nennweitenveränderung = 125mm
	00:26:03	3.30	K		Pos: 2 - 4; Krümmer, Bogen = 45°
	00:26:44	4.40	HF-U		Pos: 5 - 7; Verfestigte Ablagerungen, Sohle, Querschnittsreduzierung = 10%
	00:27:39	7.40	UCF-		Undichtigkeit, Rohrverbindung, Feuchtigkeit sichtbar
	00:28:03	8.20	PE		Rohrende
	00:28:18	8.50	EH		Haltungsende
	00:28:31		HL		Haltungslänge = 8,5m
	28531452HR02				